



P

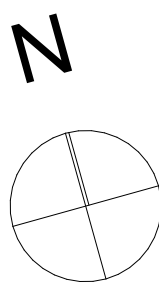

A2

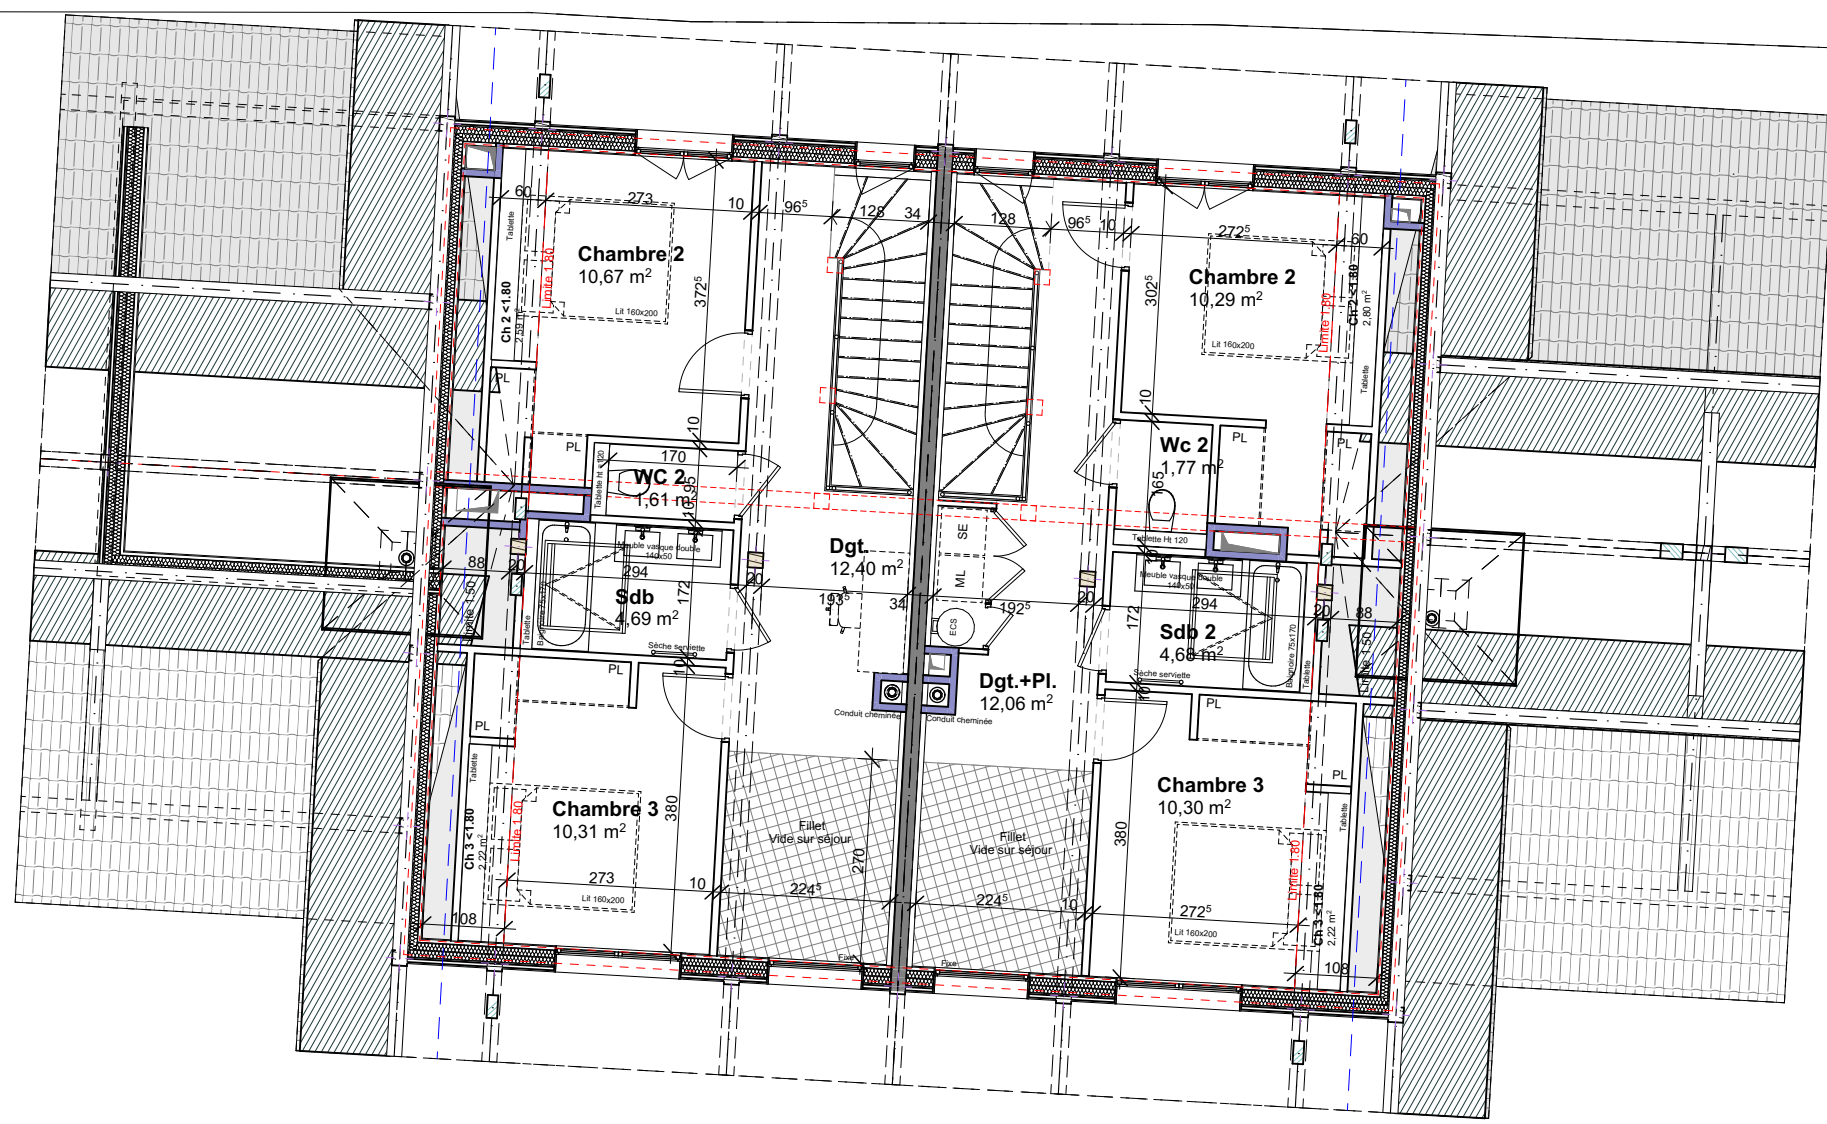

GERO App A01		GERO App A02		GERO App A03		GERO App A04	
Chambre	11,60	Chambre 1	10,00	Chambre 1	12,68	Chambre	11,39
Coin Montagne	5,88	Chambre 2	10,29	Chambre 2	10,67	Coin Montagne	5,88
Entrée	9,12	Chambre 3	10,30	Chambre 3	10,31	Entrée	9,11
Sde	4,13	Dgt.	4,83	Dgt.	7,77	Sde	4,13
Séjour/ Cuisine	31,34	Dgt.+Pl.	12,06	Dgt.	12,40	Séjour/ Cuisine	31,34
Wc	1,76	Entrée	9,56	Dressing	3,99	Wc	1,76
	63,83 m²	Sdb 2	4,68	Entrée +Pl.	9,56		63,61 m²
		Sde	3,22	Sdb	4,69		
		Séjour/ Cuisine	35,03	Sde	4,17		
		Wc	1,37	Séjour/ Cuisine	41,52		
		Wc 2	1,77	Wc	1,63		
			103,11 m²	Wc 2	1,61		
					121,00 m²		

ARPR03

APS

MAITRE D'OUVRAGE :

SCCV Le Bois des Frenes
326 Rue de Pierre Longue
74800 AMANCY

APS05

30/01/2025
1:100
MG

MAITRE D'OEUVRE :

GERON/MO ARCH/TECTES
120, avenue des Jourdiés
74800 Saint Pierre en Faucigny
TEL: 0033/4 50 07 07 07

BATIMENT A

Niveau Comble

Construction de 7 logements à Verchaix

M:\AEC\ARPR03_Permis\modificatif_Constructions de 7 logements_Aves Promotion_VERCHAIX\CAO DAO_PAO\ARPR03-221010-PC\MOD\ARPR03_Pomod_250114.pln